



MINISTERO DELLE FINANZE


DIREZIONE GENERALE DEL CATASTO E DEI SERVIZI TECNICI ERARIALI

Lire 50

NUOVO CATASTO EDILIZIO URBANO

(R. DECRETO-LEGGI 13 APRILE 1940, N. 637)

Planimetria dell'immobile situato nel Comune di **SPOLETO** Via **S. NICOLÒ VIABETTI**
 Ditta "COOP. EDILIZIA Tra dip. ed emm. **CASA DI RIFUGIO S. PAOLO SPOLETO**" S.p.L.
 Allegata alla dichiarazione presentata all'Ufficio Tecnico Erariale di **PERUGIA**

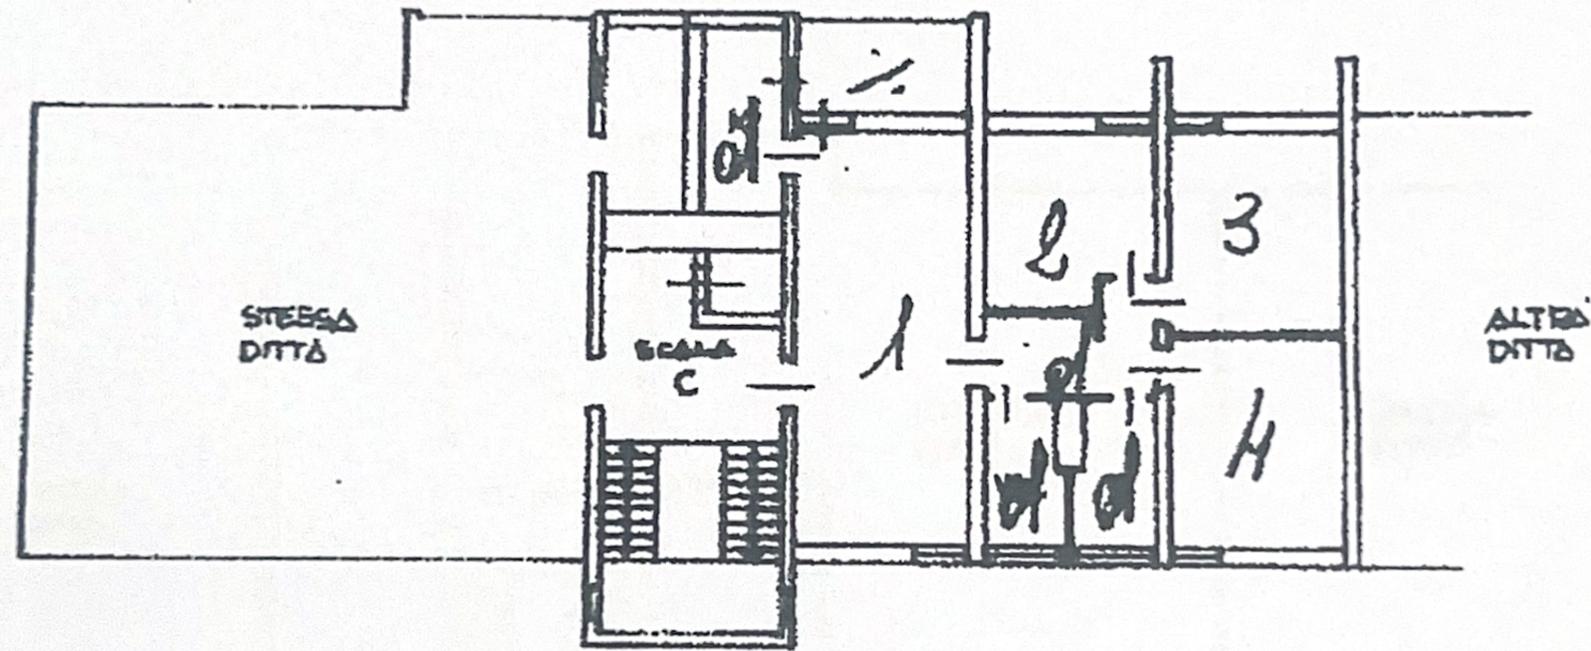

PIANO TERZO

