



STUDIO TECNICO DANIELE FELICI  
Architettura Ingegneria Urbanistica

## COMUNE DI SPOLETO SCIA IN VARIANTE ALLA SCIA 398/2023

Stamponatura di una finestra esistente e realizzazione di opere interne nella sola unità immobiliare di proprietà del Sig. DE PROPRIIS GIAMPAOLO posta al piano terzo dell'immobile residenziale sito nel Comune di Spoleto (PG), Via dello Sdrucchio n. 7 interessato dagli interventi di riparazione danni e miglioramento sismico a seguito del sisma 2016

DELEGATO:  
Tommaso Speranza

Geom. DANIELE FELICI




### TAV. 1 STATO AUTORIZZATO E STATO DI PROGETTO PLANIMETRIE

DATA: MAGGIO 2025


GEOM. DANIELE FELICI Via G. Saragat n. 16 - Loc. Madonna di Lugo 06049 Spoleto tel./fax 0743.223132 - 335.455239  
Email: info@studiotecnicoedanielefelici.it - P.IVA 01787990546

STATO AUTORIZZATO  
CON SCIA 398/2023

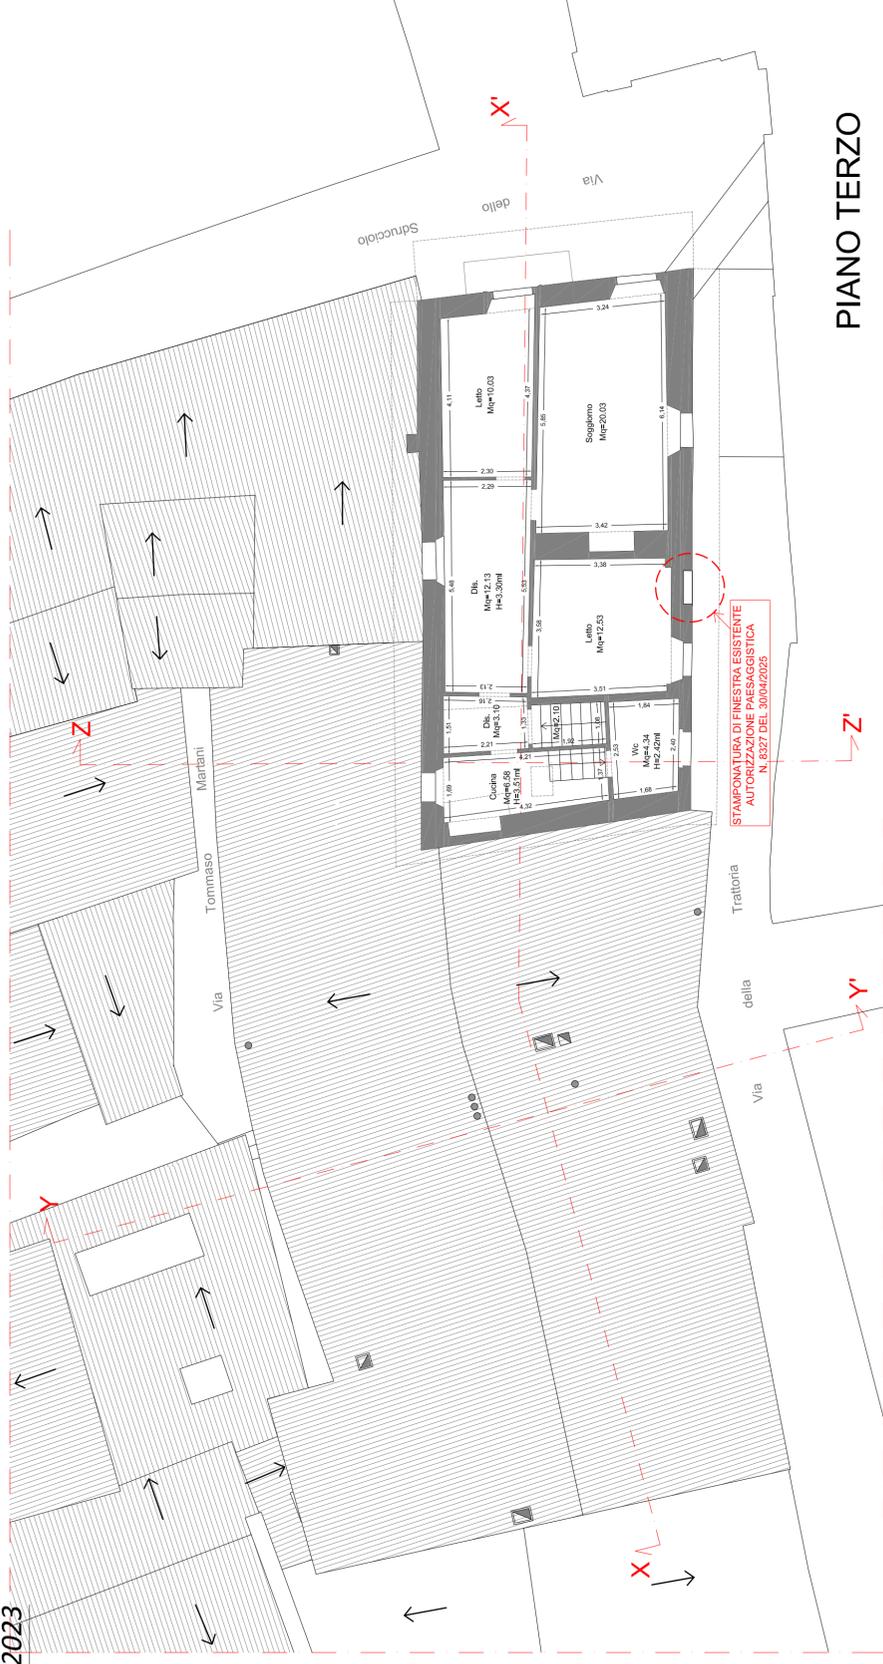

PIANO TERZO

STATO DI PROGETTO

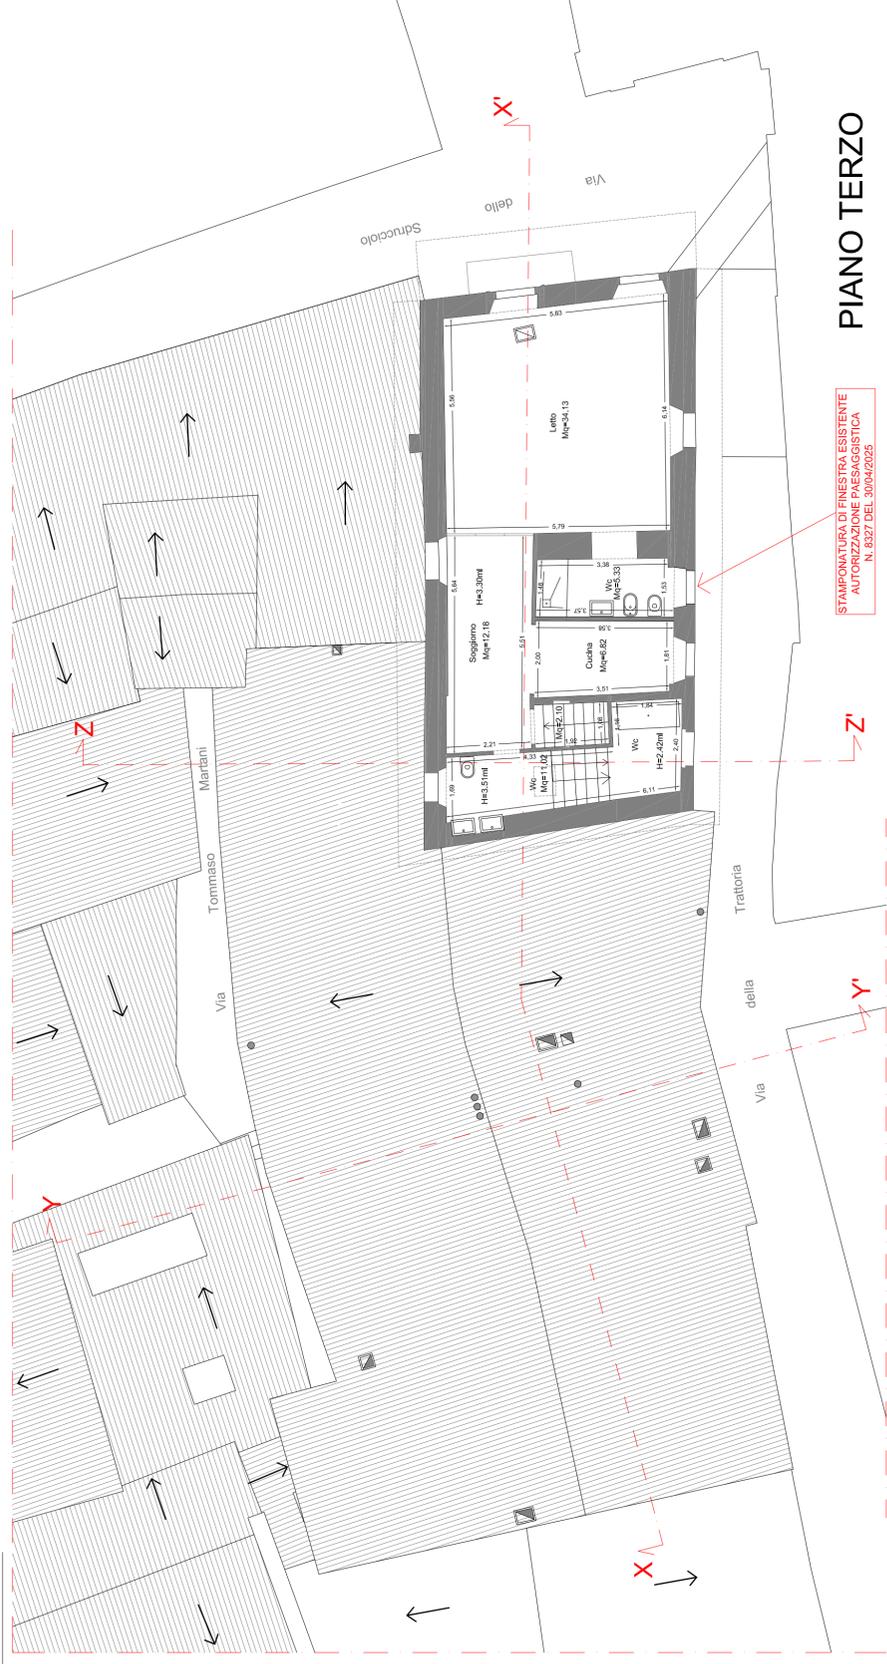

PIANO TERZO